Département de la Drôme

# Communauté d'agglo. Valence Romans Sud Rhône-Alpes

Etude :

## Schéma directeur pour la gestion des eaux usées et pluviales

Plan :

## Plan des réseaux
## - Commune de Chatillon-Saint-Jean -


Maître d'ouvrage :

Communauté d'agglomération
Valence Romans Sud Rhône-Alpes
50 Rue Denis Papin
26 000 VALENCE
Tel : 04 75 81 30 30

Bureaux d'études (Co-traitance) :

EGIS Eau
170, avenue Thiers
69455 Lyon CEDEX 06
Tel : 04 37 72 42 42

Réalités Environnement
BP 430 - 165, Allée du Bief
01604 TREVOUX Cedex
Tel : 04 78 28 46 02


## Légende :

### Ouvrages :

- : Regard de visite eaux usées (dont numéro de regard, si ouvrage visité)
- : Regard de visite eaux pluviales (dont numéro de regard, si ouvrage visité)
- : Avaloir ou grille pluviale
- : Poste de refoulement
- : Canal de mesure (hors station d'épuration)
- : Puits d'infiltration
- : Ouvrages spéciaux (voir étiquette)
- : Bassin d'infiltration
- : Exutoire pluvial

### Réseaux d'assainissement :

- : Réseau eaux usées gravitaire
- : Réseau eaux usées en refoulement
- : Réseau eaux usées, tracé approximatif
- : Réseau eaux pluviales
- : Fossé eaux pluviales
- : Réseau eaux pluviales, tracé approximatif

**Echelle :** 1 / 2 500

**Fond :** Cadastre

**Source :** Communauté d'agglo.

**Dossier :** 131025

**Suivi :**
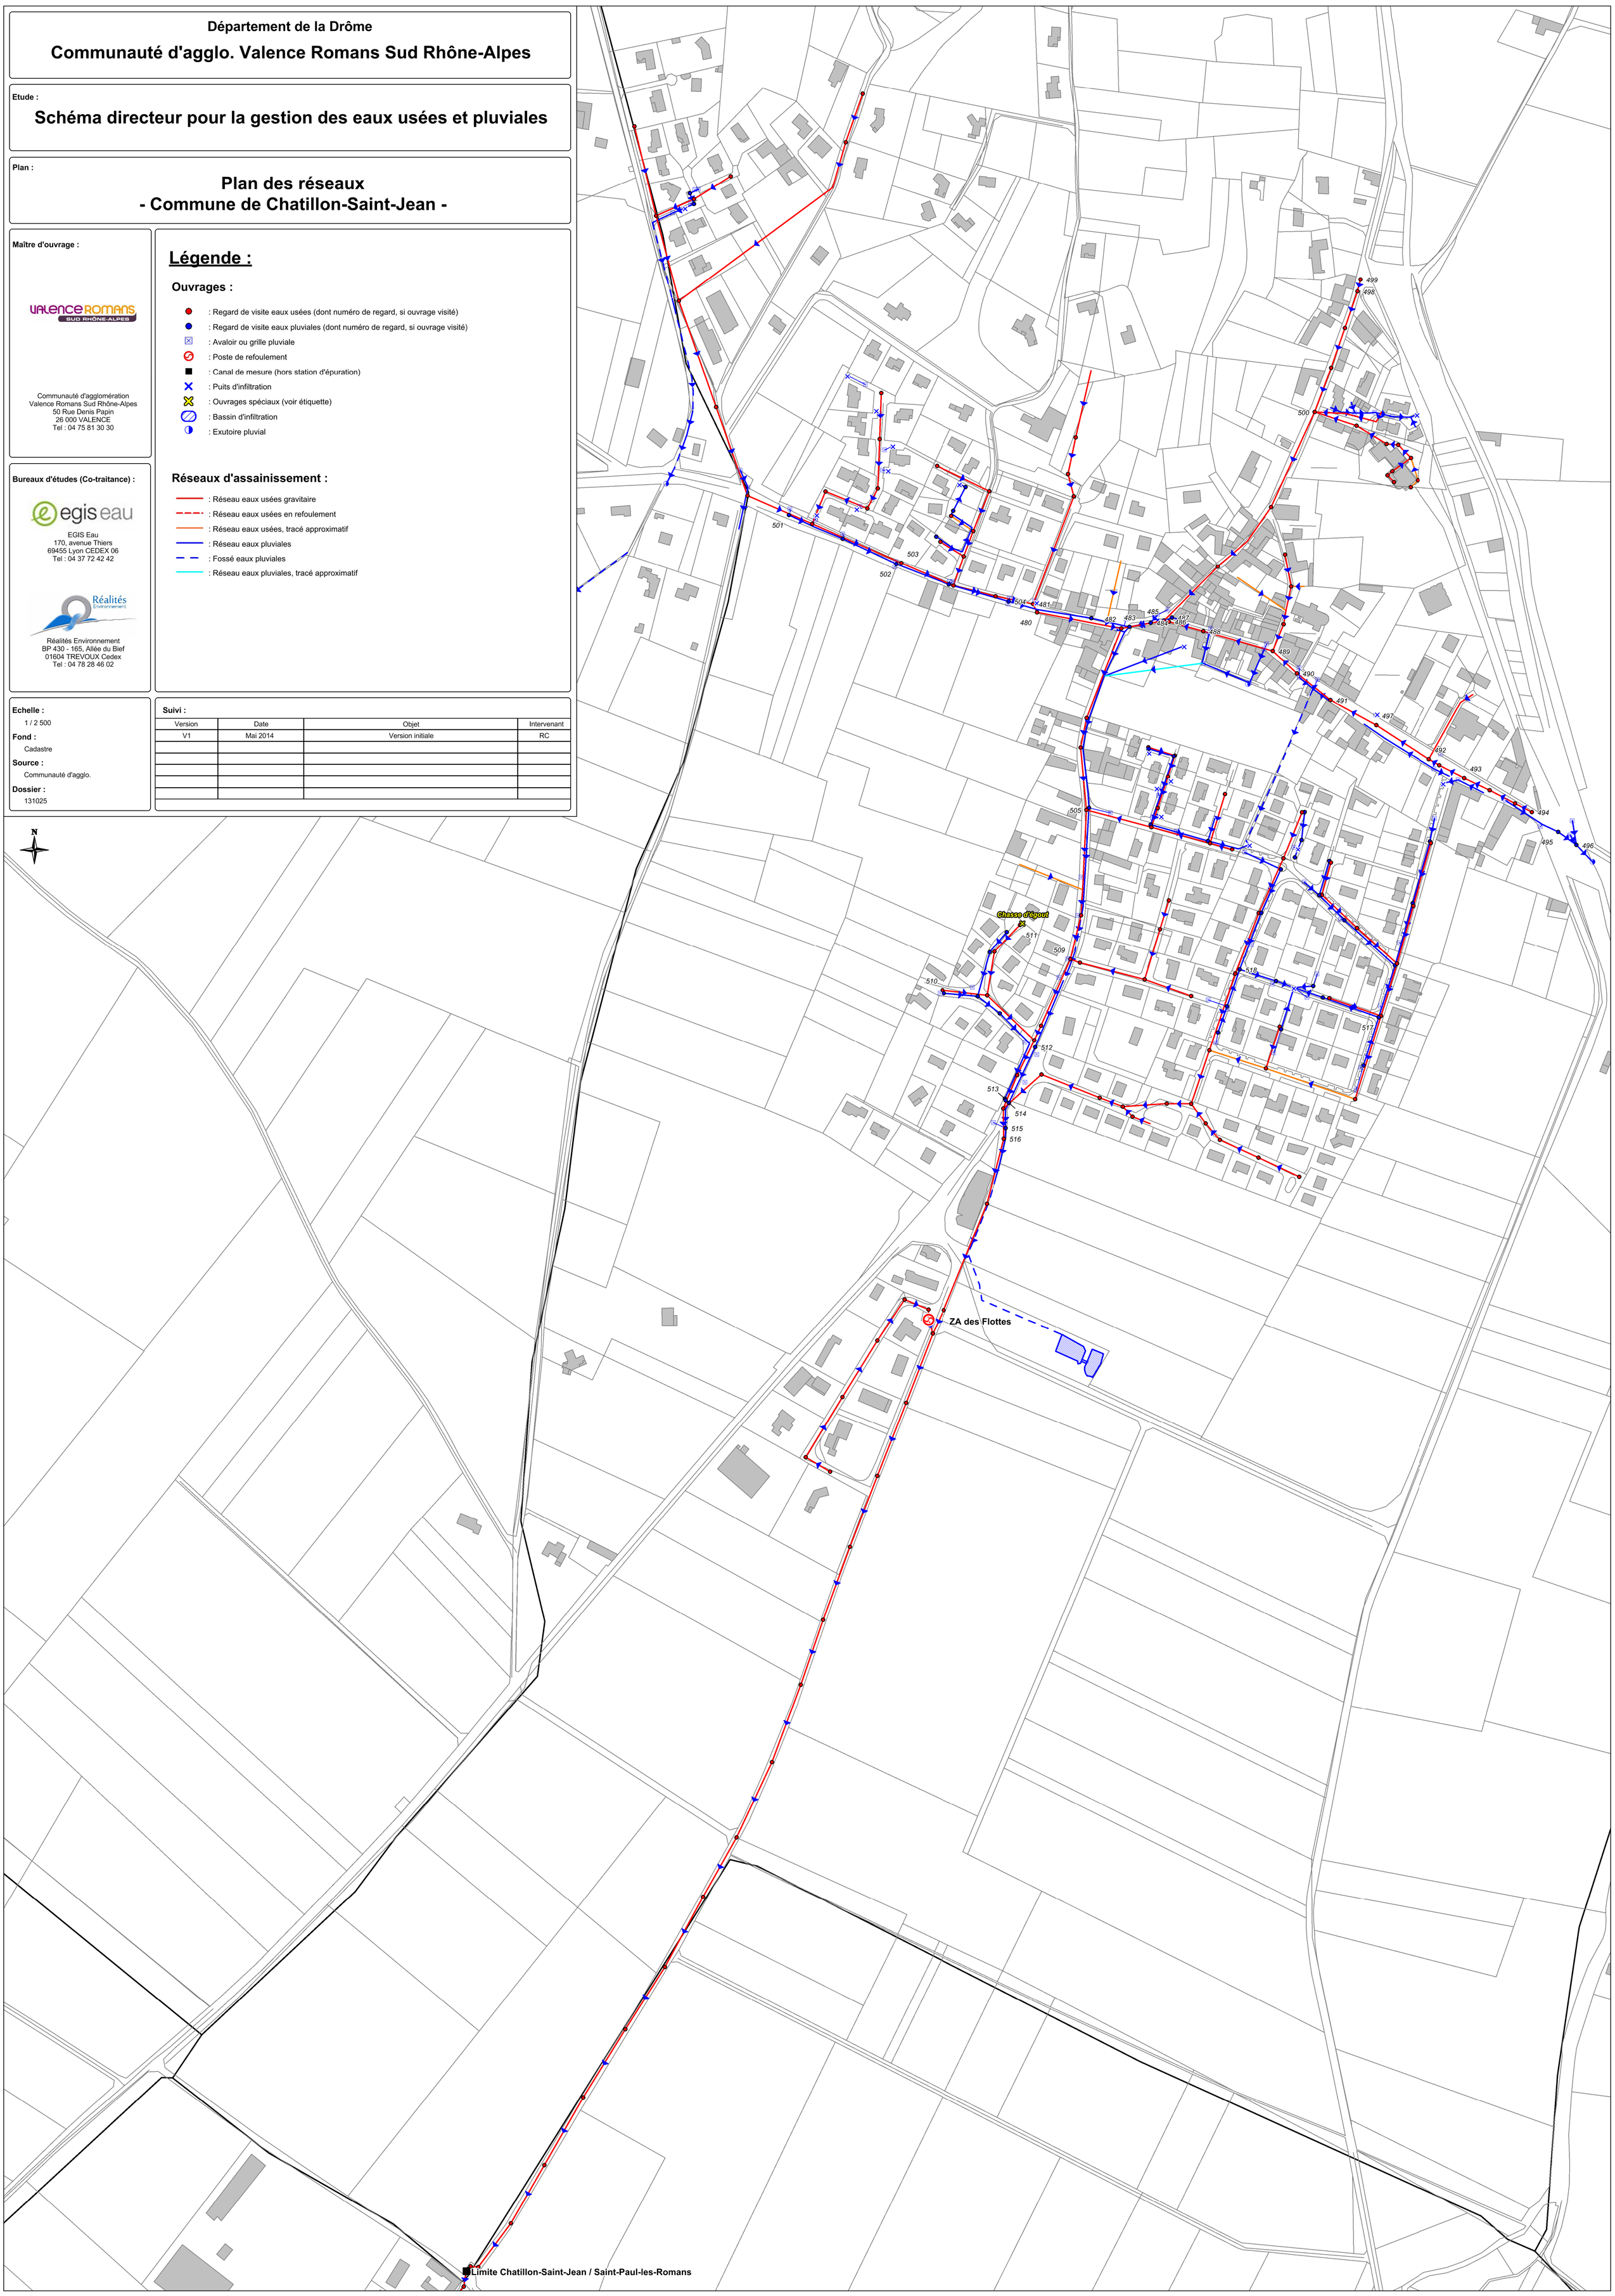
| Version | Date | Objet | Intervenant |
|---|---|---|---|
| V1 | Mai 2014 | Version initiale | RC |
| | | | |
| | | | |
| | | | |
| | | | |
| | | | |